




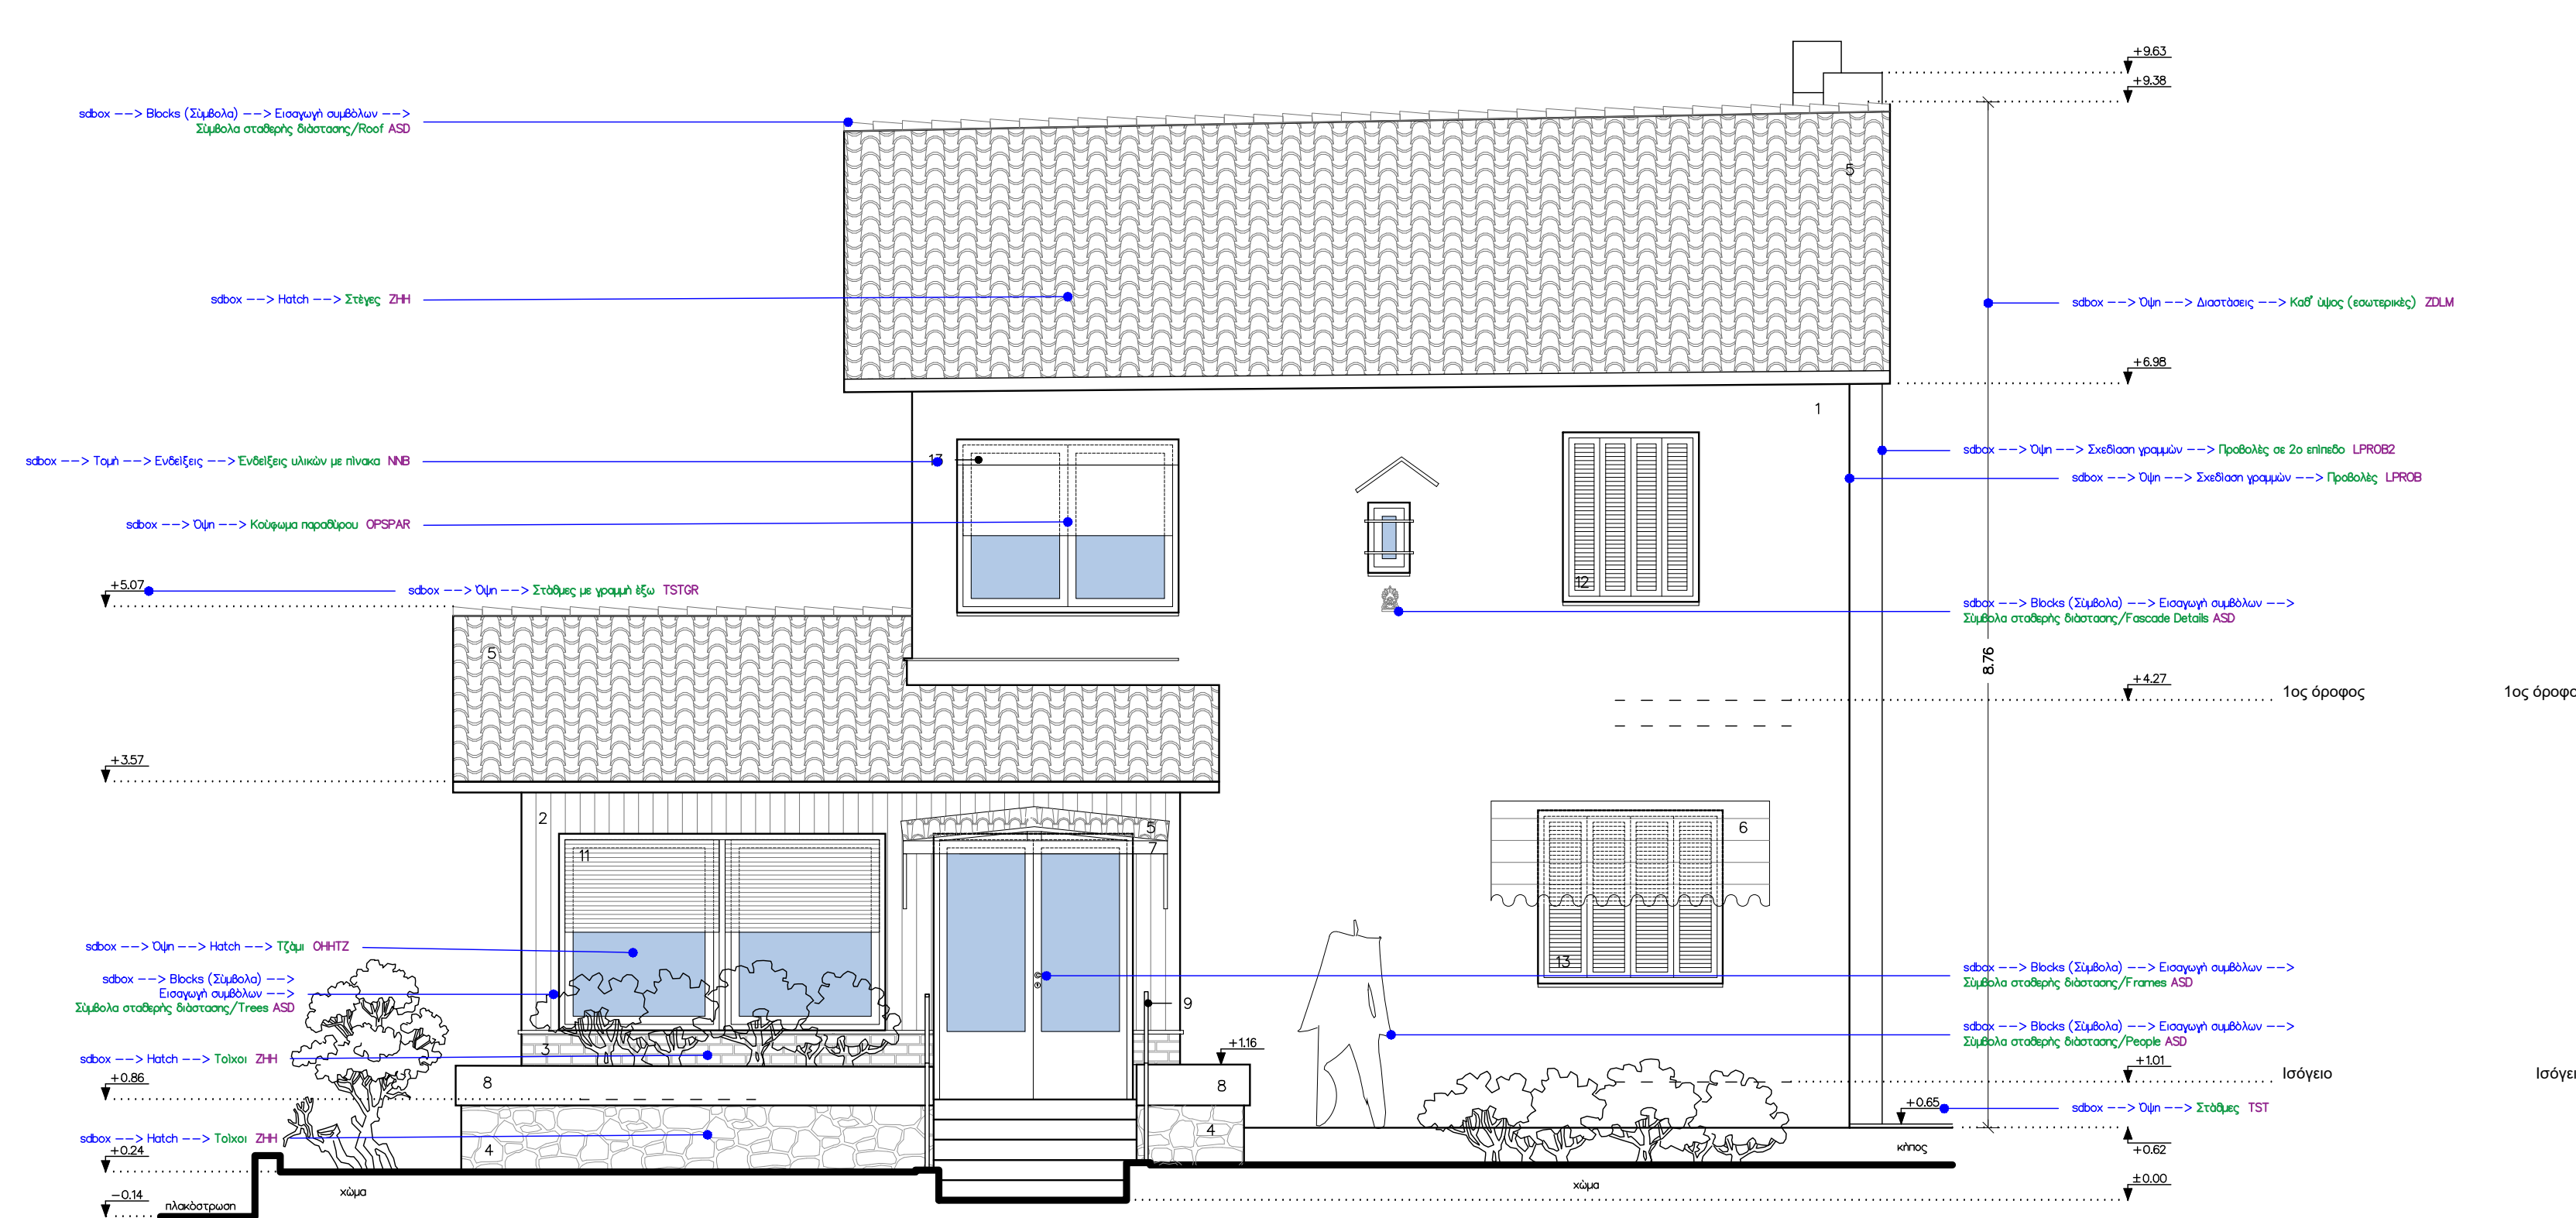

ΠΡΟΣΟΨΗ

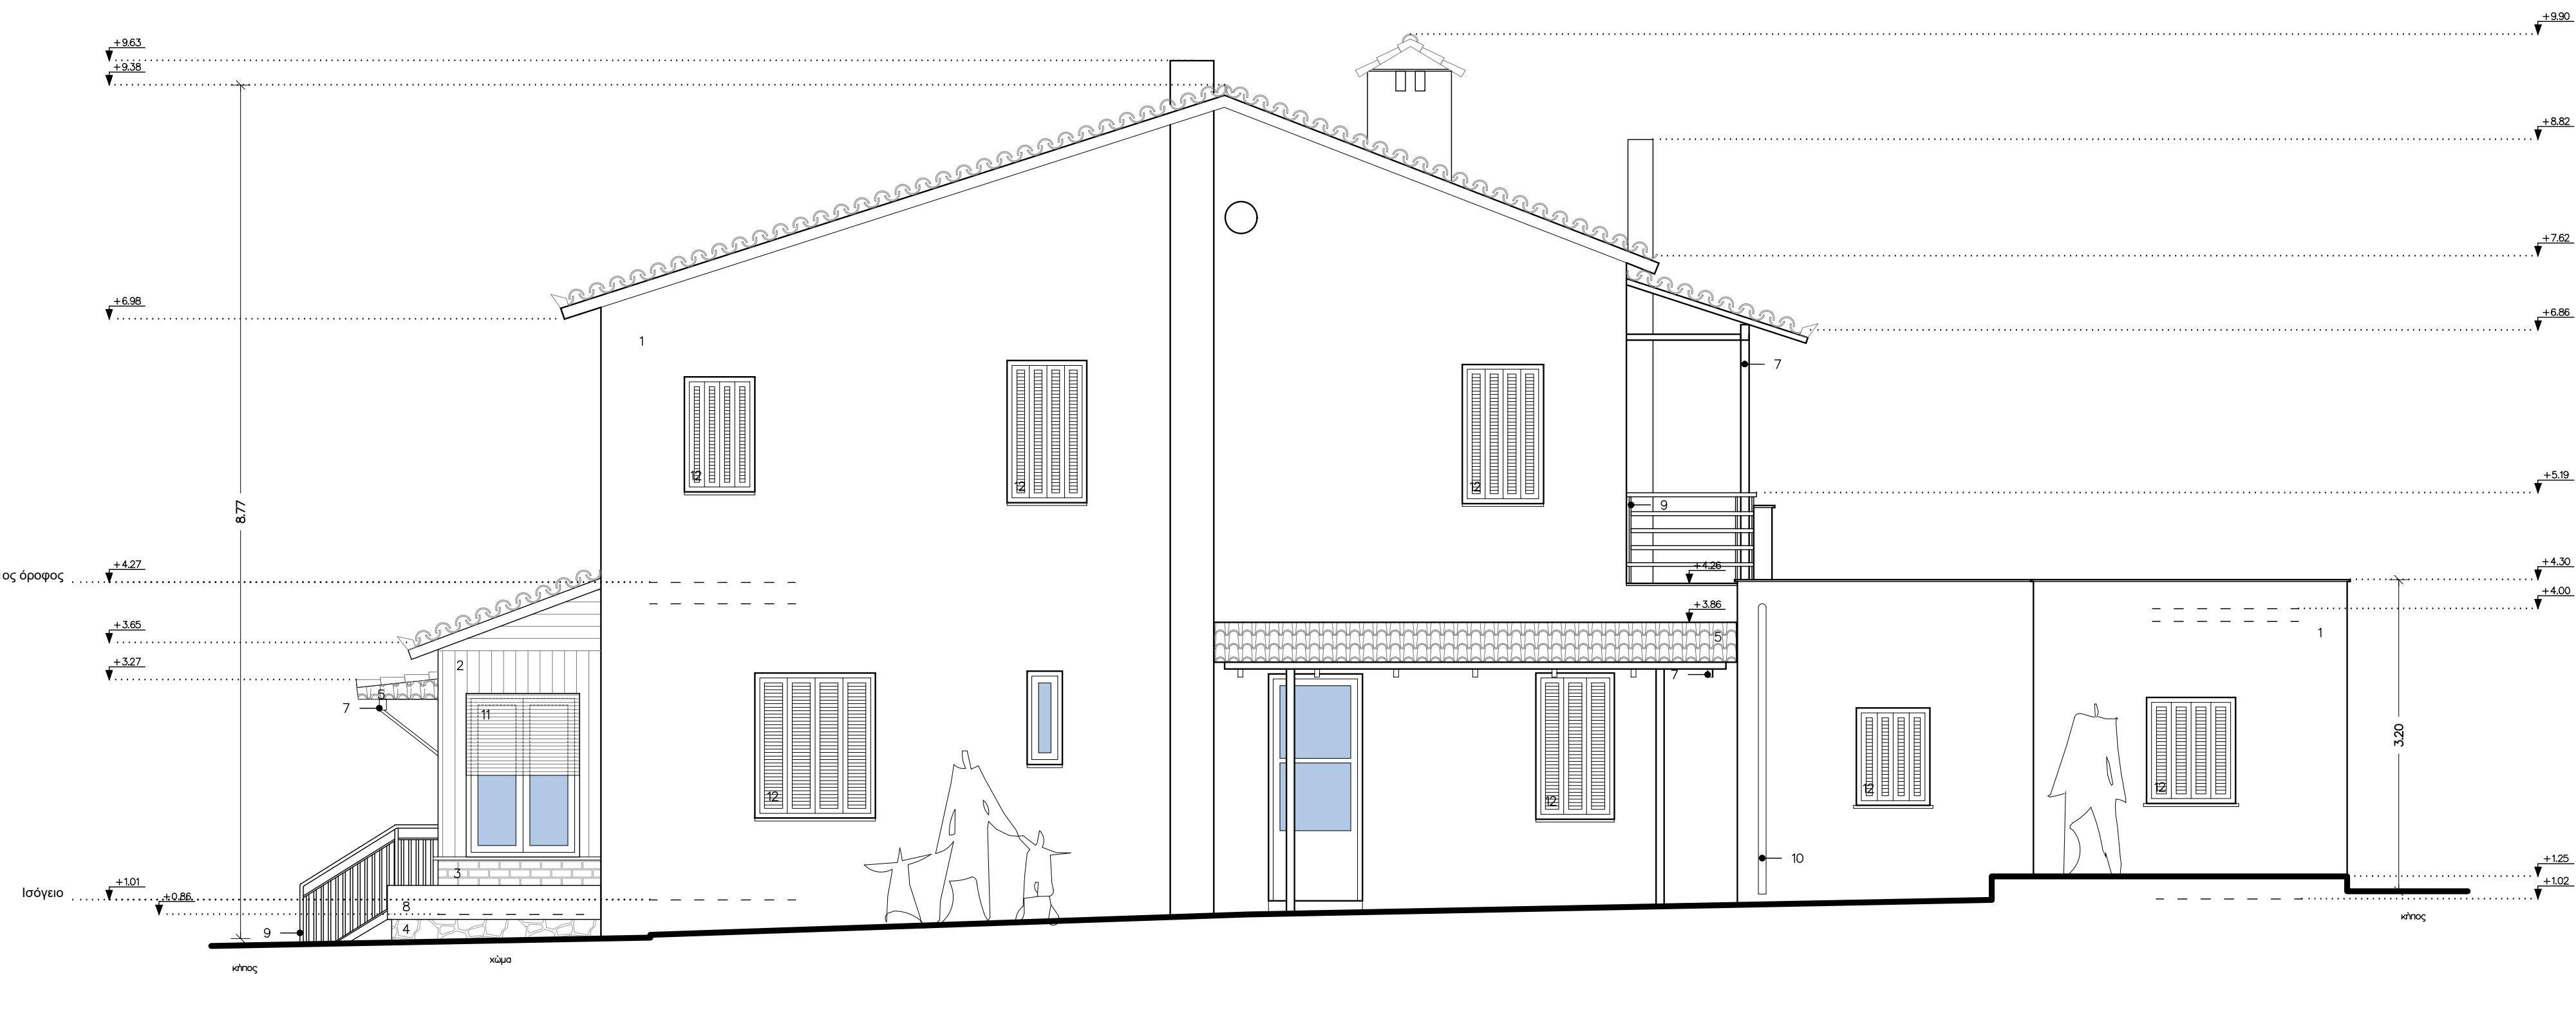

ΝΟΤΙΟΑΝΑΤΟΛΙΚΗ ΟΨΗ

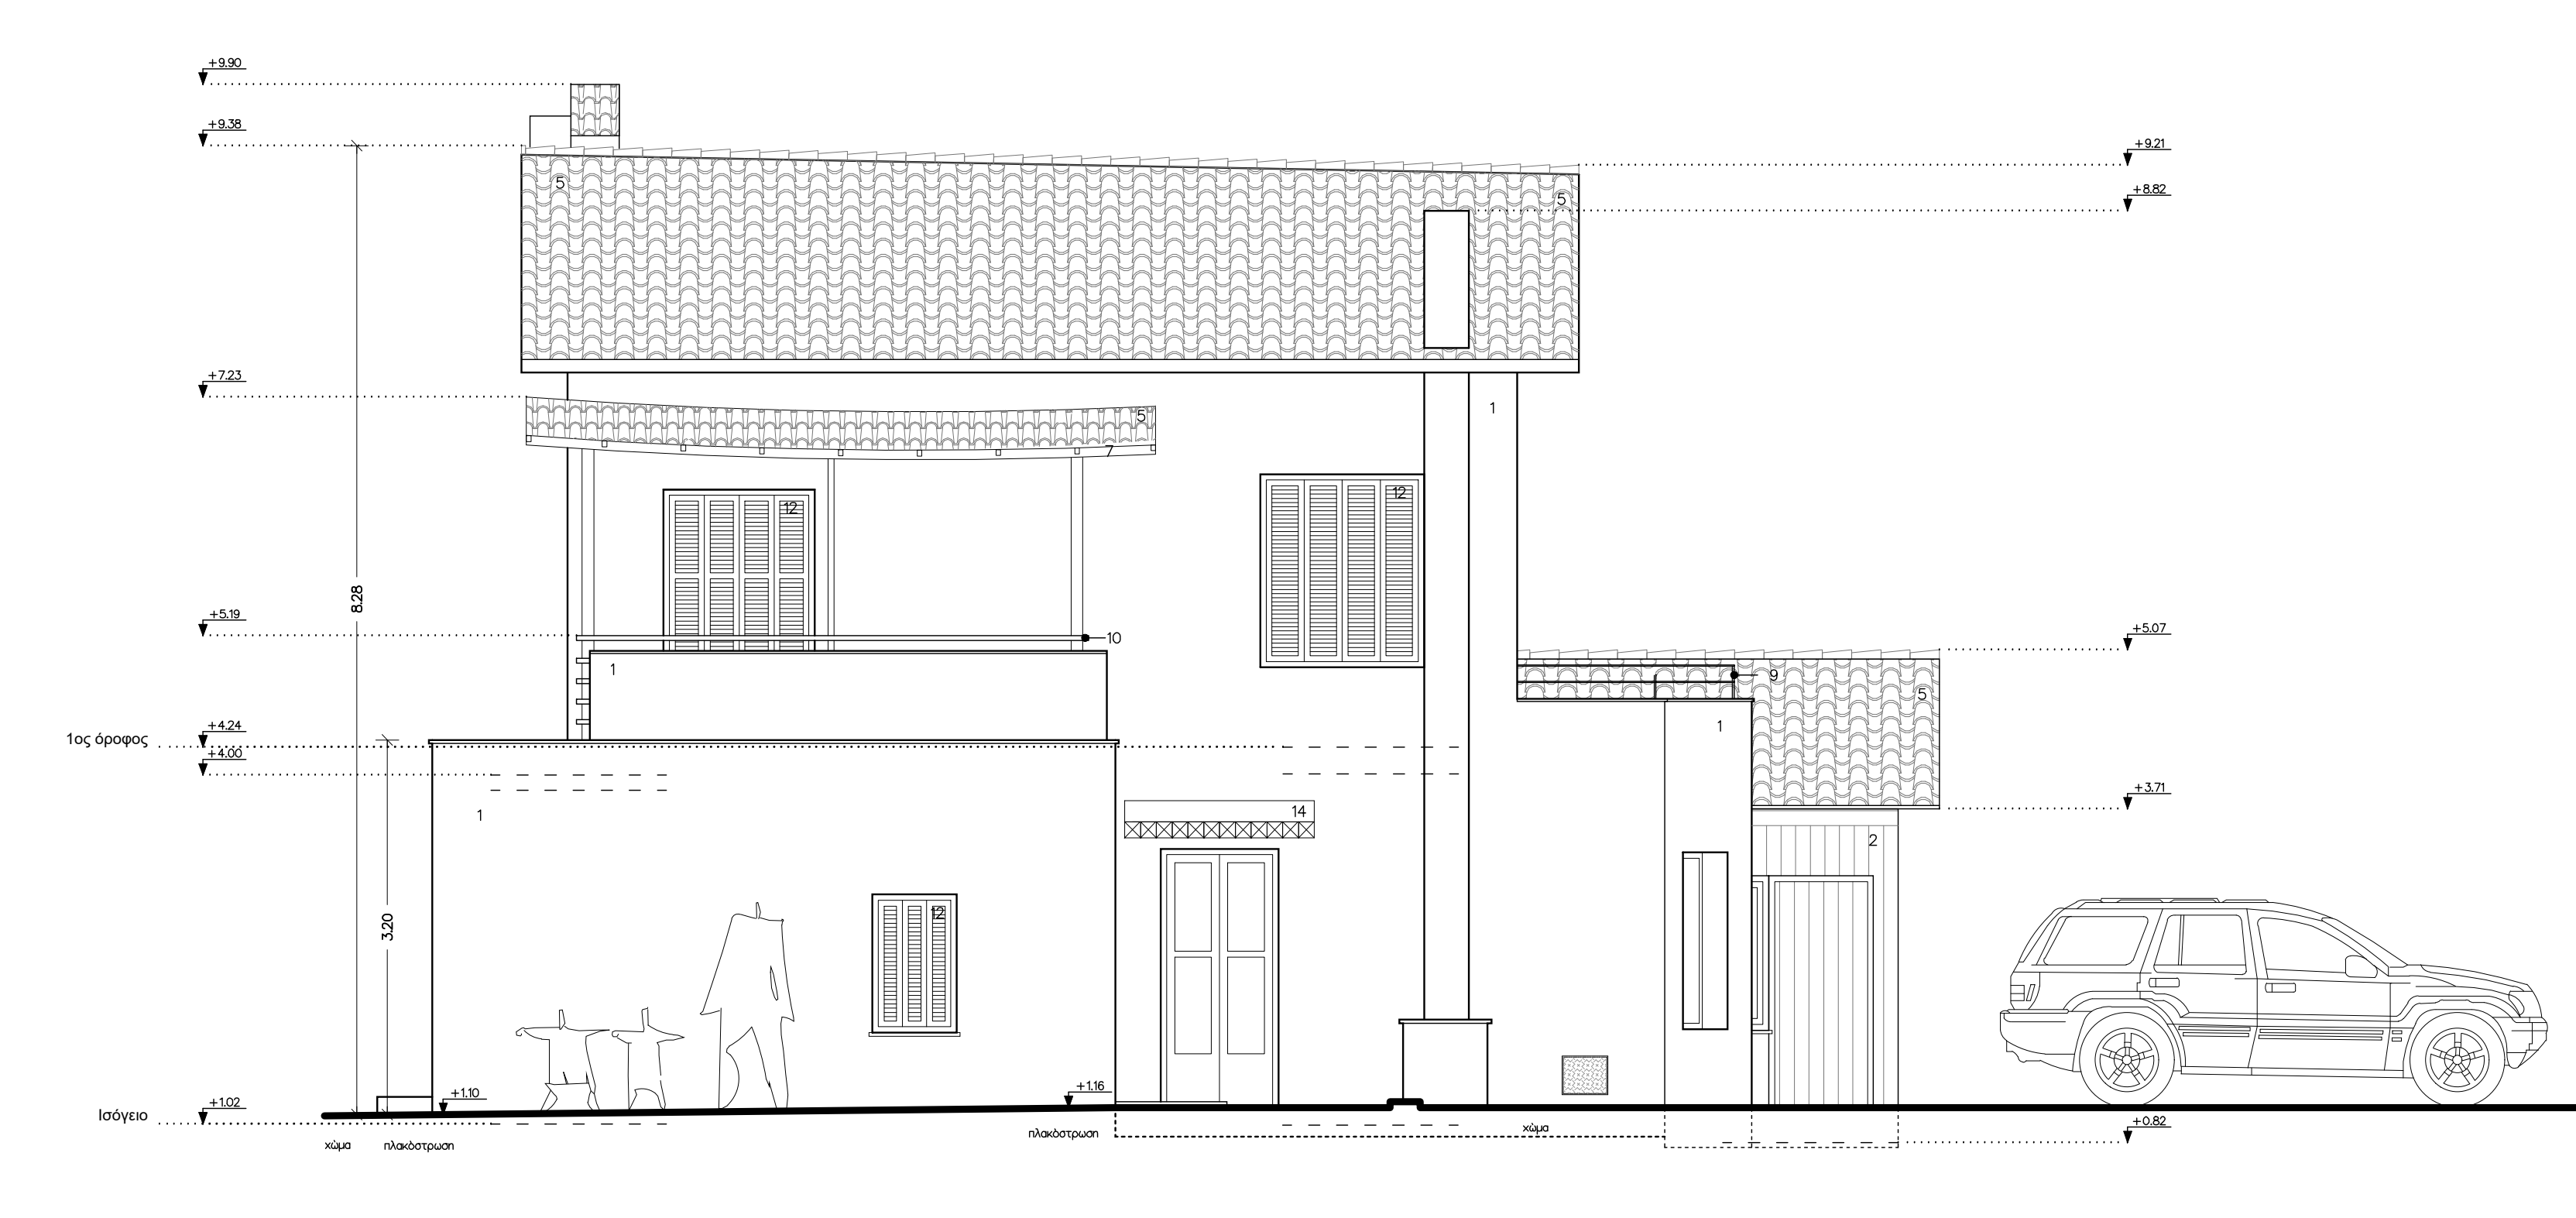

ΒΟΡΕΙΟΑΝΑΤΟΛΙΚΗ ΟΨΗ



ΒΟΡΕΙΟΔΥΤΙΚΗ ΟΨΗ

ΥΠΟΜΝΗΜΑ

1. Επιχρυσισμένο σφράγιση

2. Εύκα

3. Τσιμέντο

4. Λιθόστρω

5. Κεραμίδες

6. Τέντες

7. Εύκαλο στέγαστρο

8. Στερεοκίον

9. Μεταλλικό κάγκελο

10. Υδρορροή

11. Εύκαλο ρολό

12. Σύνθετο γυαλίνο κάγκελο

13. Μεταλλικό ρολό

14. Μεταλλικό στέγαστρο

+

ΣΤΑΘΜΗ

▼

Σημ. :

1. Υψομετρική Ακρίβεια στο

ΜΕΛΕΤΗ		
ΙΔΙΟΚΤΗΤΗΣ		
ΘΕΣΗ		

ΚΛΙΜΑΚΑ :	ΟΨΕΙΣ	ΑΡ. ΣΧΕΔΙΟΥ :
1:50		

ΗΜΕΡΟΜΗΝΙΑ :		

ΣΦΡΑΓΙΔΑ - ΥΠΟΓΡΑΦΗ	ΕΛΕΓΧΟΣ