

sdbox --> Κατόψεις --> Εισαγωγή Βορρά-Βέλους ZBOR

sdbox --> Κατόψεις --> Τίτλοι-Υπόμνημα ZTITLOI

sdbox --> Κατόψεις --> Ενδείξεις --> Χώροι NNX  
sdbox --> Κατόψεις --> Ενδείξεις --> Υλικά δοπέδων, οροφών, τοίχων κ.λπ. NND

sdbox --> Κατόψεις --> Στάθμες --> Εισαγωγή στάθμης-ύψους με υπολογισμούς ZST

sdbox --> Κατόψεις --> Ενδείξεις --> Ένδειξη με σύμβολο NNB

sdbox --> Κατόψεις --> Ενδείξεις --> Ένδειξη custom NNC

sdbox --> Κατόψεις --> Διαστάσεις χώρων --> Εξωτερικές διαστάσεις ZDA/ZDL

sdbox --> Κατόψεις --> Διαστάσεις χώρων --> Εσωτερικές διαστάσεις ZDAM/ZDLM

sdbox --> Κατόψεις --> Σχεδίαση γραμμών --> Προβολές κρυφές LPK

sdbox --> Κατόψεις --> Σχεδίαση γραμμών --> Τομή δομικών στοιχείων LTDM

sdbox --> Κατόψεις --> Σχεδίαση γραμμών --> Δοκάρια-Ανώψεις LDOK

sdbox --> Κατόψεις --> Διαστασιολόγηση - Αρίθμηση στοιχείων --> Πινακάκι πόρτας SPOS  
sdbox --> Κατόψεις --> Πόρτα PORTA

sdbox --> Κατόψεις --> Διαστασιολόγηση - Αρίθμηση στοιχείων --> Πινακάκι παραθύρου SPARS  
sdbox --> Κατόψεις --> Παράθυρα PARATH

sdbox --> Κατόψεις --> Ύψη από δάπεδο NNY

sdbox --> Κατόψεις --> Σκόλες-Ράμπες --> Γραμμή τομής σκάλας TS

sdbox --> Κατόψεις --> Hatch --> Σκίαση δομικών στοιχείων HHC


sdbox --> Κατόψεις --> Ενδείξεις --> Ένδειξη τομών KTM

sdbox --> Κατόψεις --> Σχεδίαση γραμμών --> Προβολές LPROB

sdbox --> Hatch --> Επιλογή-Εισαγωγή Hatch ZHH

sdbox --> Blocks (Σύμβολα) --> Εισαγωγή συμβόλων --> Σύμβολα σταθερής διάστασης ASD

sdbox --> Κείμενα --> Εισαγωγή κειμένων --> Δρόμοι-Οδοί NNOD

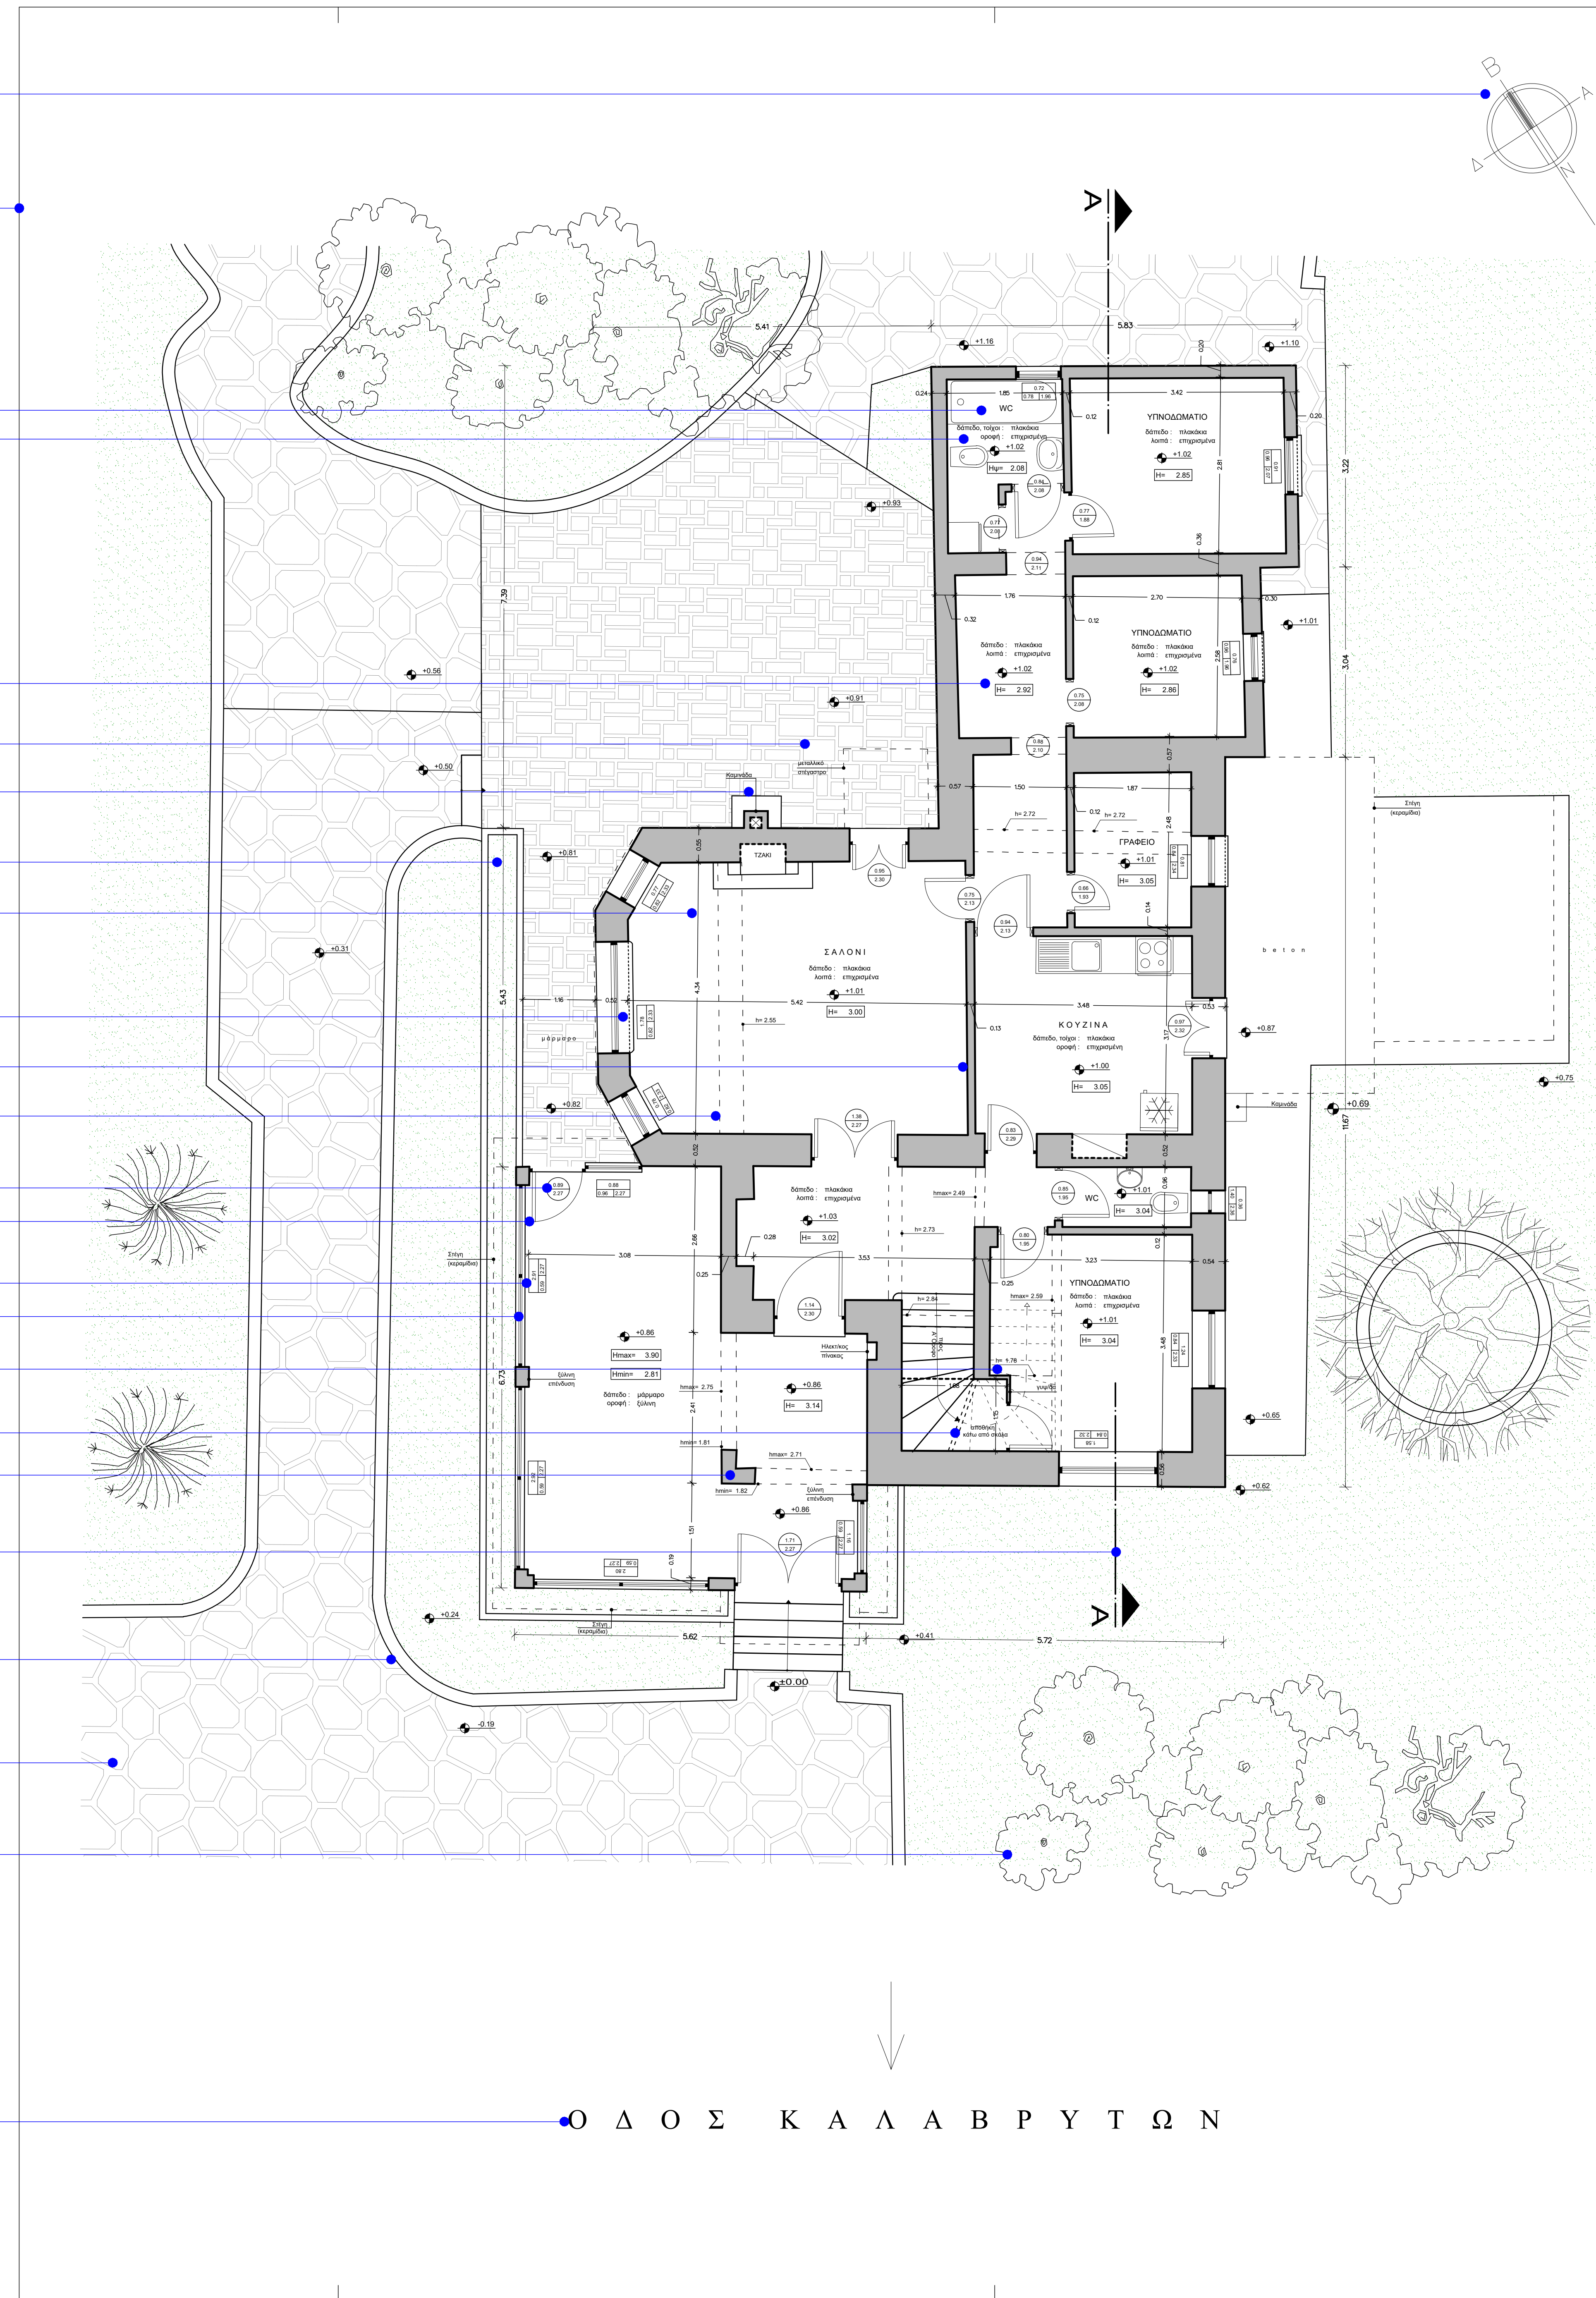

**ΥΠΟΜΝΗΜΑ**

Πινακάκι Αντιστάσεων  
Πινακάκι στοιχείων Παραθύρου  
Πινακάκι στοιχείων Πόρτας

Στάθμη - Ύψος Κάπου  
Στάθμη - Ύψος από Ύψος Ορόσου  
Μέτροση Ύψος Κάπου  
Μέτροση Ύψος Ορόσου  
Ύψος στεγρού ορόσου

Καύσιμα 40x40  
Λαμπίνα 40x40  
Νεροχύτας 40x40  
Υλικά 900x900  
Μπαρμπα 97x400  
Θαλάσιν 40x40

Γραμμή τυχόν δομών σπαργών  
Γραμμή τυχόν δομών σπαργών σε θέση που εκδόθη  
Γραμμή προβάτων  
Γραμμή προβάτων οι οποίες δεν είναι κρυφές (Από άλλων δομών σπαργών ή κατασκευών)  
Σκάλες - σκάλας  
Γραμμή προβάτων ανακατασκευών οι οποίες  
Γραμμή δομών, αναβαθμίσεις οροφών και λοιπών στοιχείων  
Διαστασιολογικές γραμμές όπως αλλαγές κλίσης, θέσης ανέσεων ή κλίσεων

Ταύλα δομών σπαργών  
Πόρτα (προσθ., φρεν., έδραση)  
Πλάκες Καροτίου  
Μαυρήνη (πασπαρώση)

Σημ. :

1. Υφιστάμενη Αρτηρία στο δάπεδο (πλακόστρωση), στην είσοδο του κτηρίου.
2. Οι διαστάσεις που εμφανίζονται στο παρόν είναι ενδεικτικές για την περιγραφή του εκάστοτε χώρου.
3. Οι γραμμές στις κάδες των θυρών ή όπου αλλού, δεν υφίστανται διαφορά στάθμης, υποδηλώνουν αλλαγή υψικού δαπέδου.
4. Ως πλάτη των ανοιγμάτων δίνονται τα πλάτη κτίστη.
5. Τα κομμάτια οφείλονται με τυπικούς συμβολισμούς. Οι λεπτομερείς διαστάσεις δεν αποδίδονται.
6. Οι στάθμες και τα ύψη των χώρων είναι ενδεικτικά και δεν αναφέρονται σε σημεία αλλαγής κλίσης.

sdbox --> Κατόψεις --> Σημειώσεις-Επικεφαλίδες YTTT

sdbox --> Κατόψεις --> Υπόμνημα Συμβόλων ZYPBL

sdbox --> Κατόψεις --> Υπόμνημα Γραμμών ZYPR

sdbox --> Κατόψεις --> Υπόμνημα Hatch ZYPH

ΜΕΛΕΤΗ			
ΙΔΙΟΚΤΗΤΗΣ			
ΘΕΣΗ			
ΚΑΙΜΑΚΑ:	<b>1:50</b>	<b>ΚΑΤΟΨΗ</b>	ΑΡ. ΣΧΕΔΙΟΥ:
		<b>ΙΣΟΓΕΙΟΥ</b>	
ΗΜΕΡΟΜΗΝΙΑ:			
<b>LOGO</b>			
ΣΦΡΑΓΙΔΑ - ΥΠΟΓΡΑΦΗ	ΕΛΕΓΧΟΣ		

Διεύθυνση: Εθν. Μετ. ΚΑΤ.Π.Σ. 049  
Βελ. 24 Dec. 2022 - 09:18am

Ο Δ Ο Σ Κ Α Λ Α Β Ρ Υ Τ Ω Ν